


MVHF/MVHG+TL832EF+REWF03A型施工イメージ図

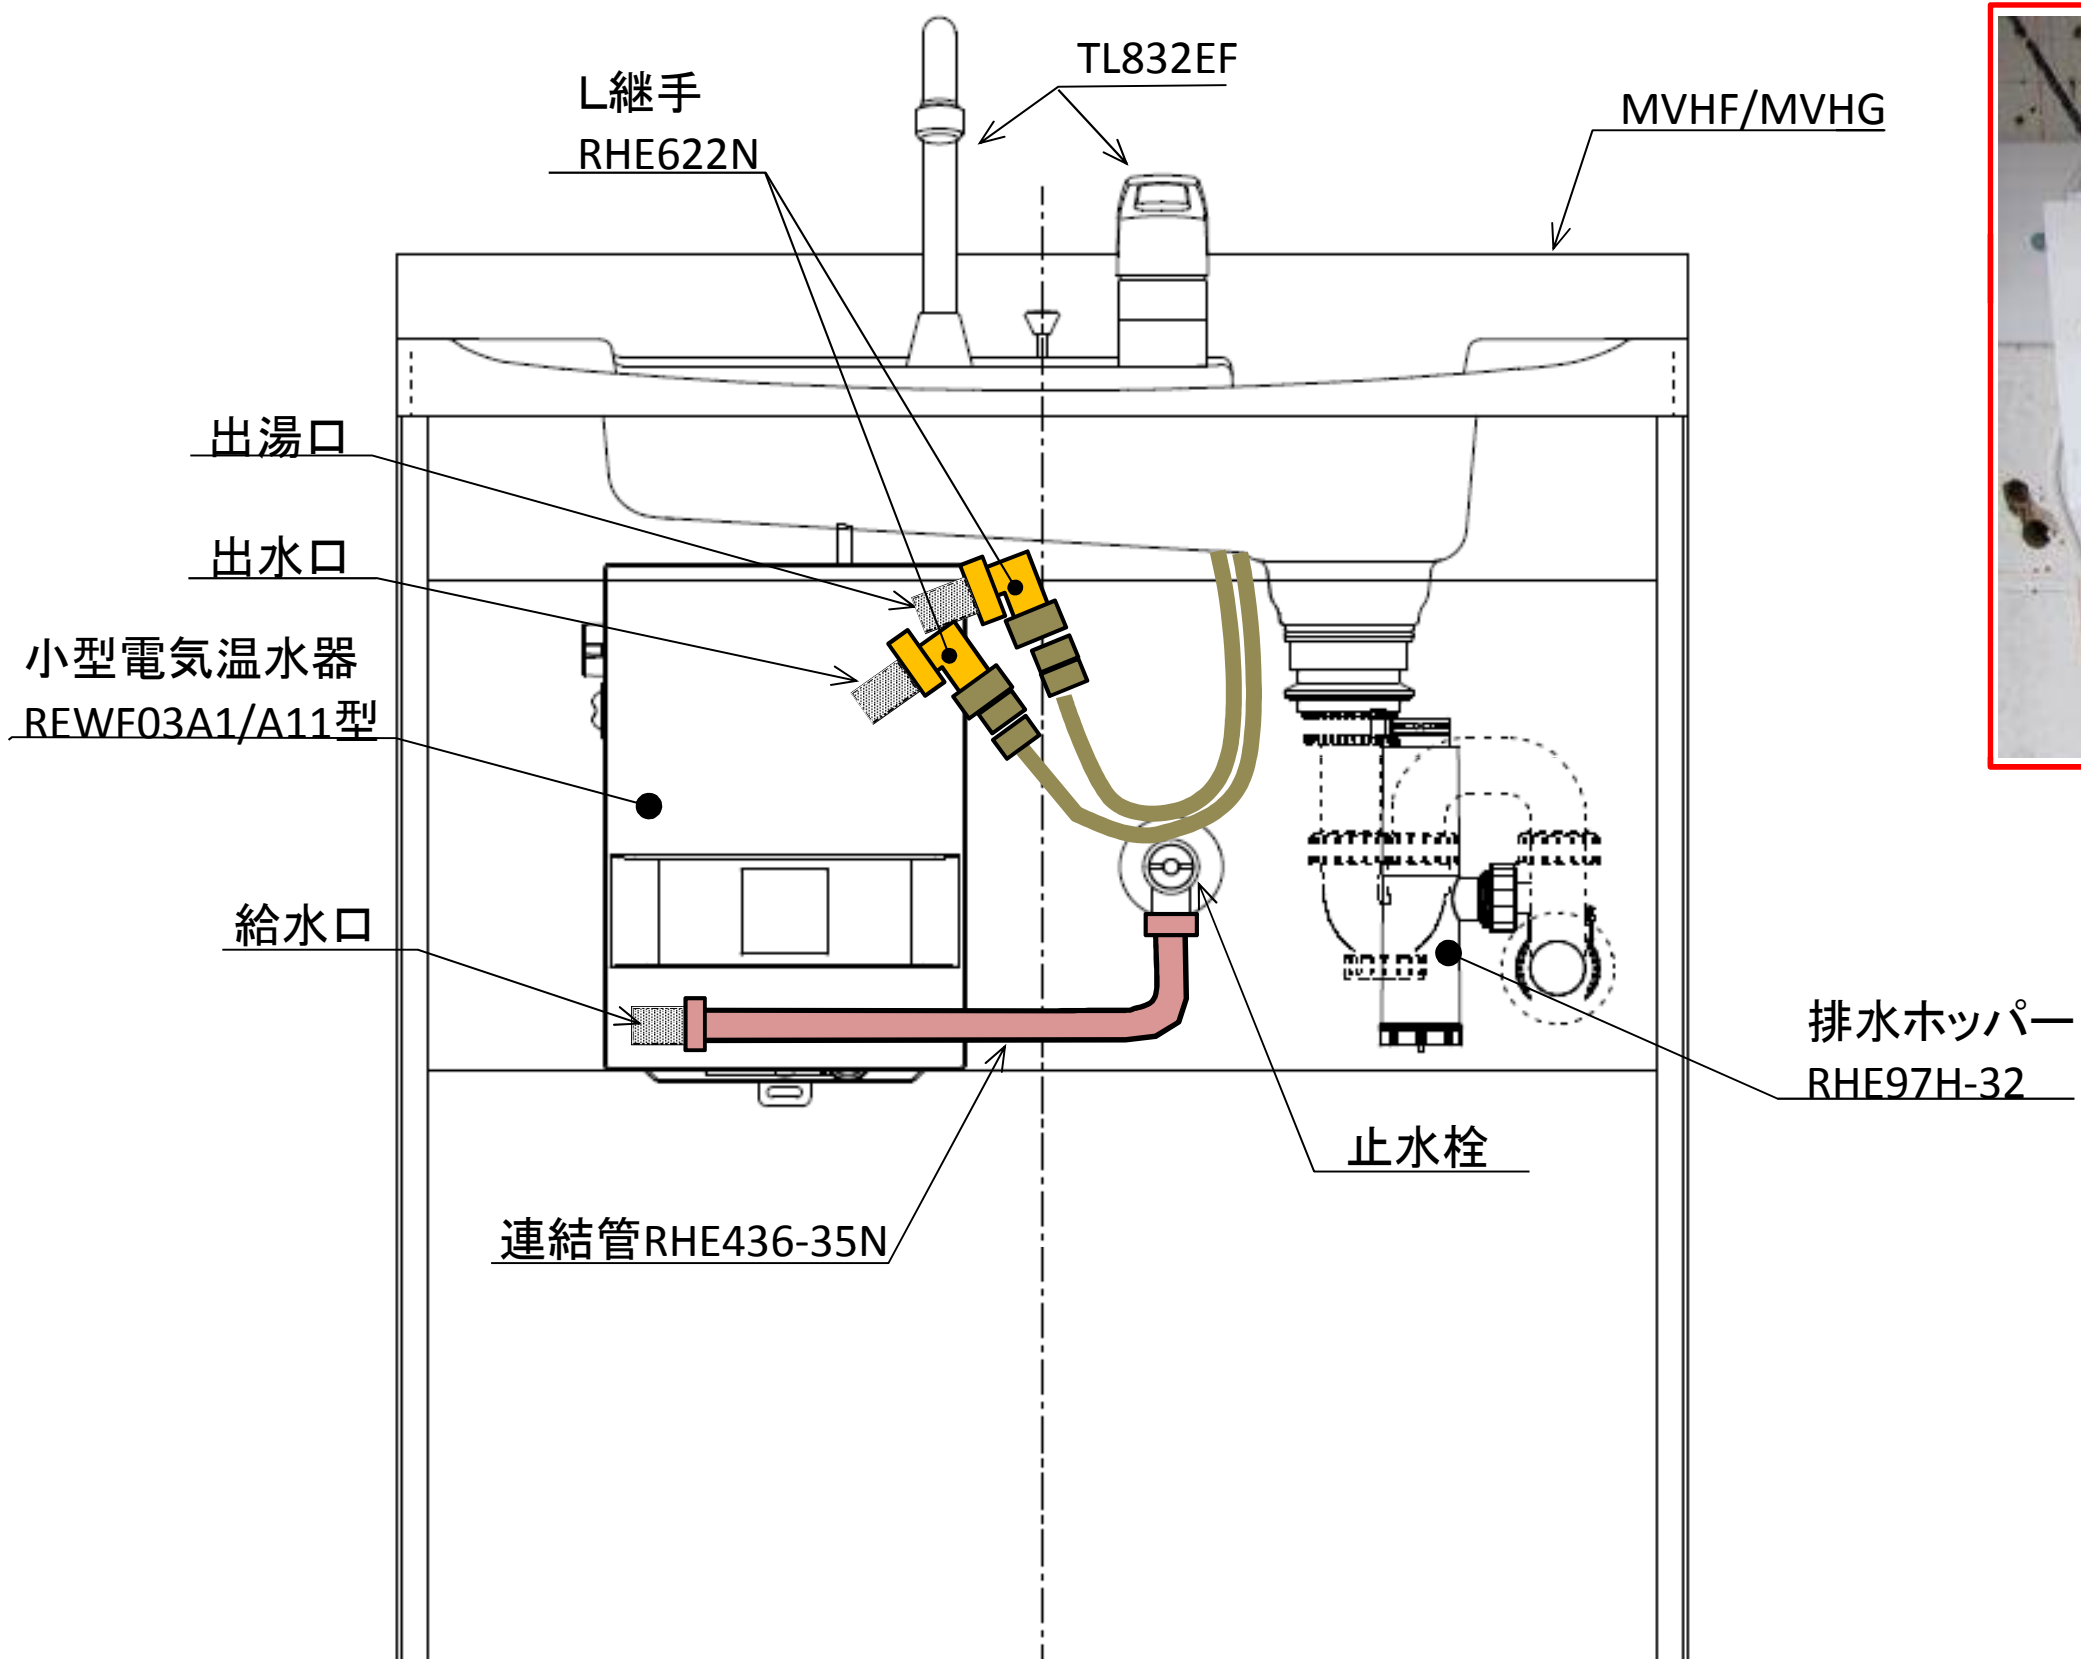


<施工状態写真>

※REWF03A型は前カバーを外した状態。



MVHF/MVHG+TL832EF+REWF03B型施工イメージ図

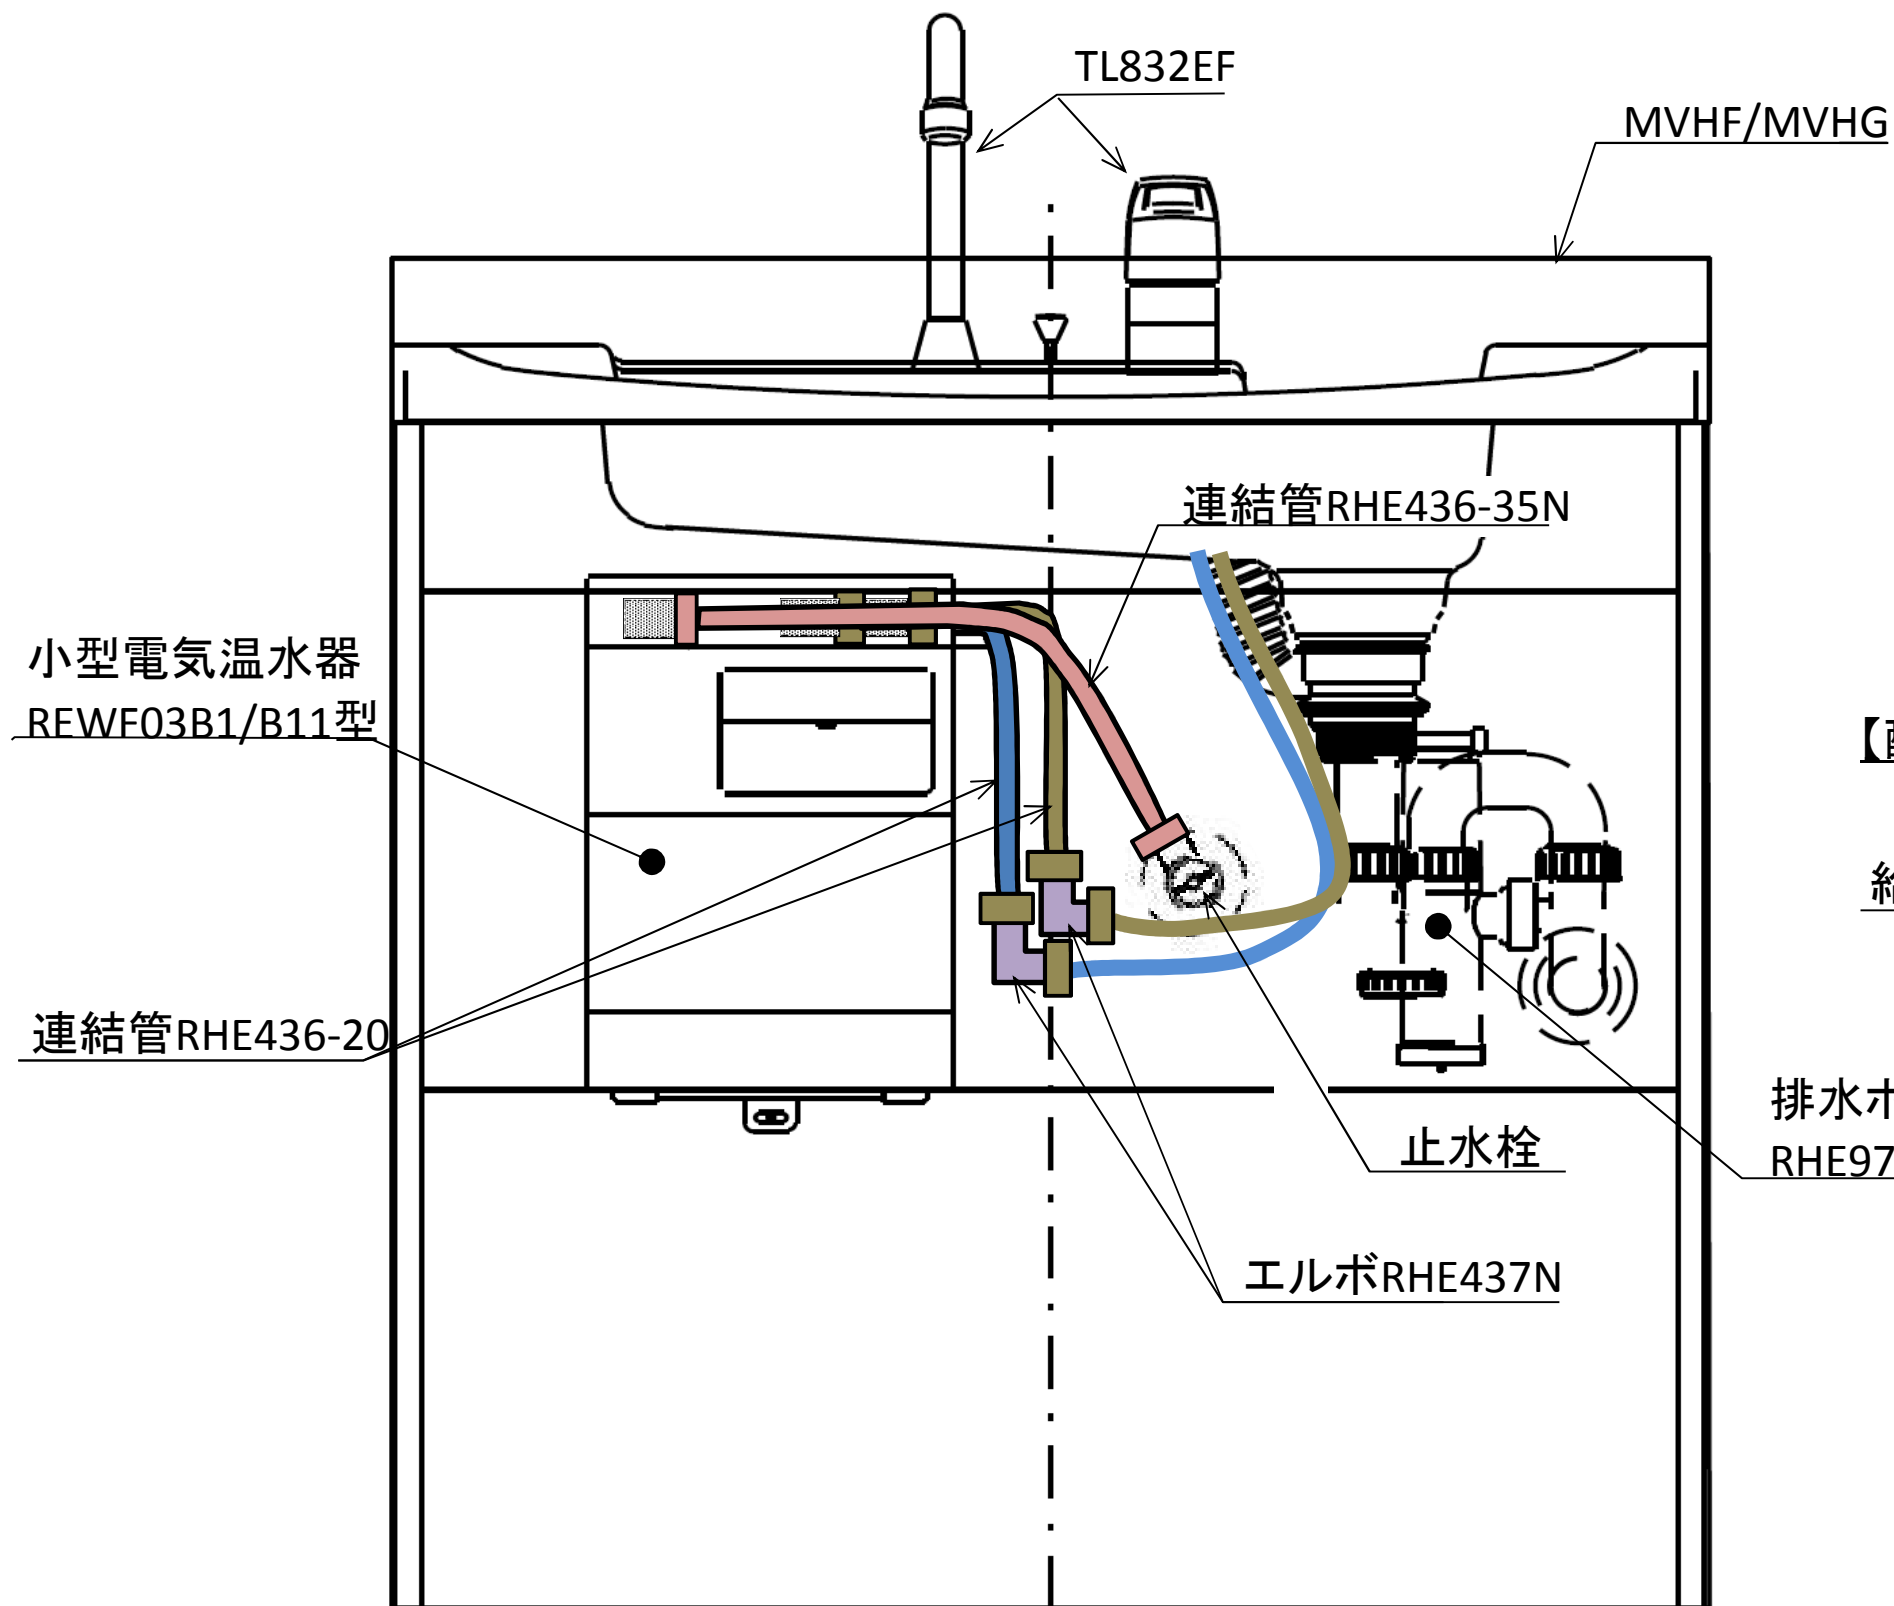

<施工状態写真>

※REWF03B型は上面化粧カバーを外した状態。



【配管接続部詳細】

